RZUT Z GÓRY

skala 1:100

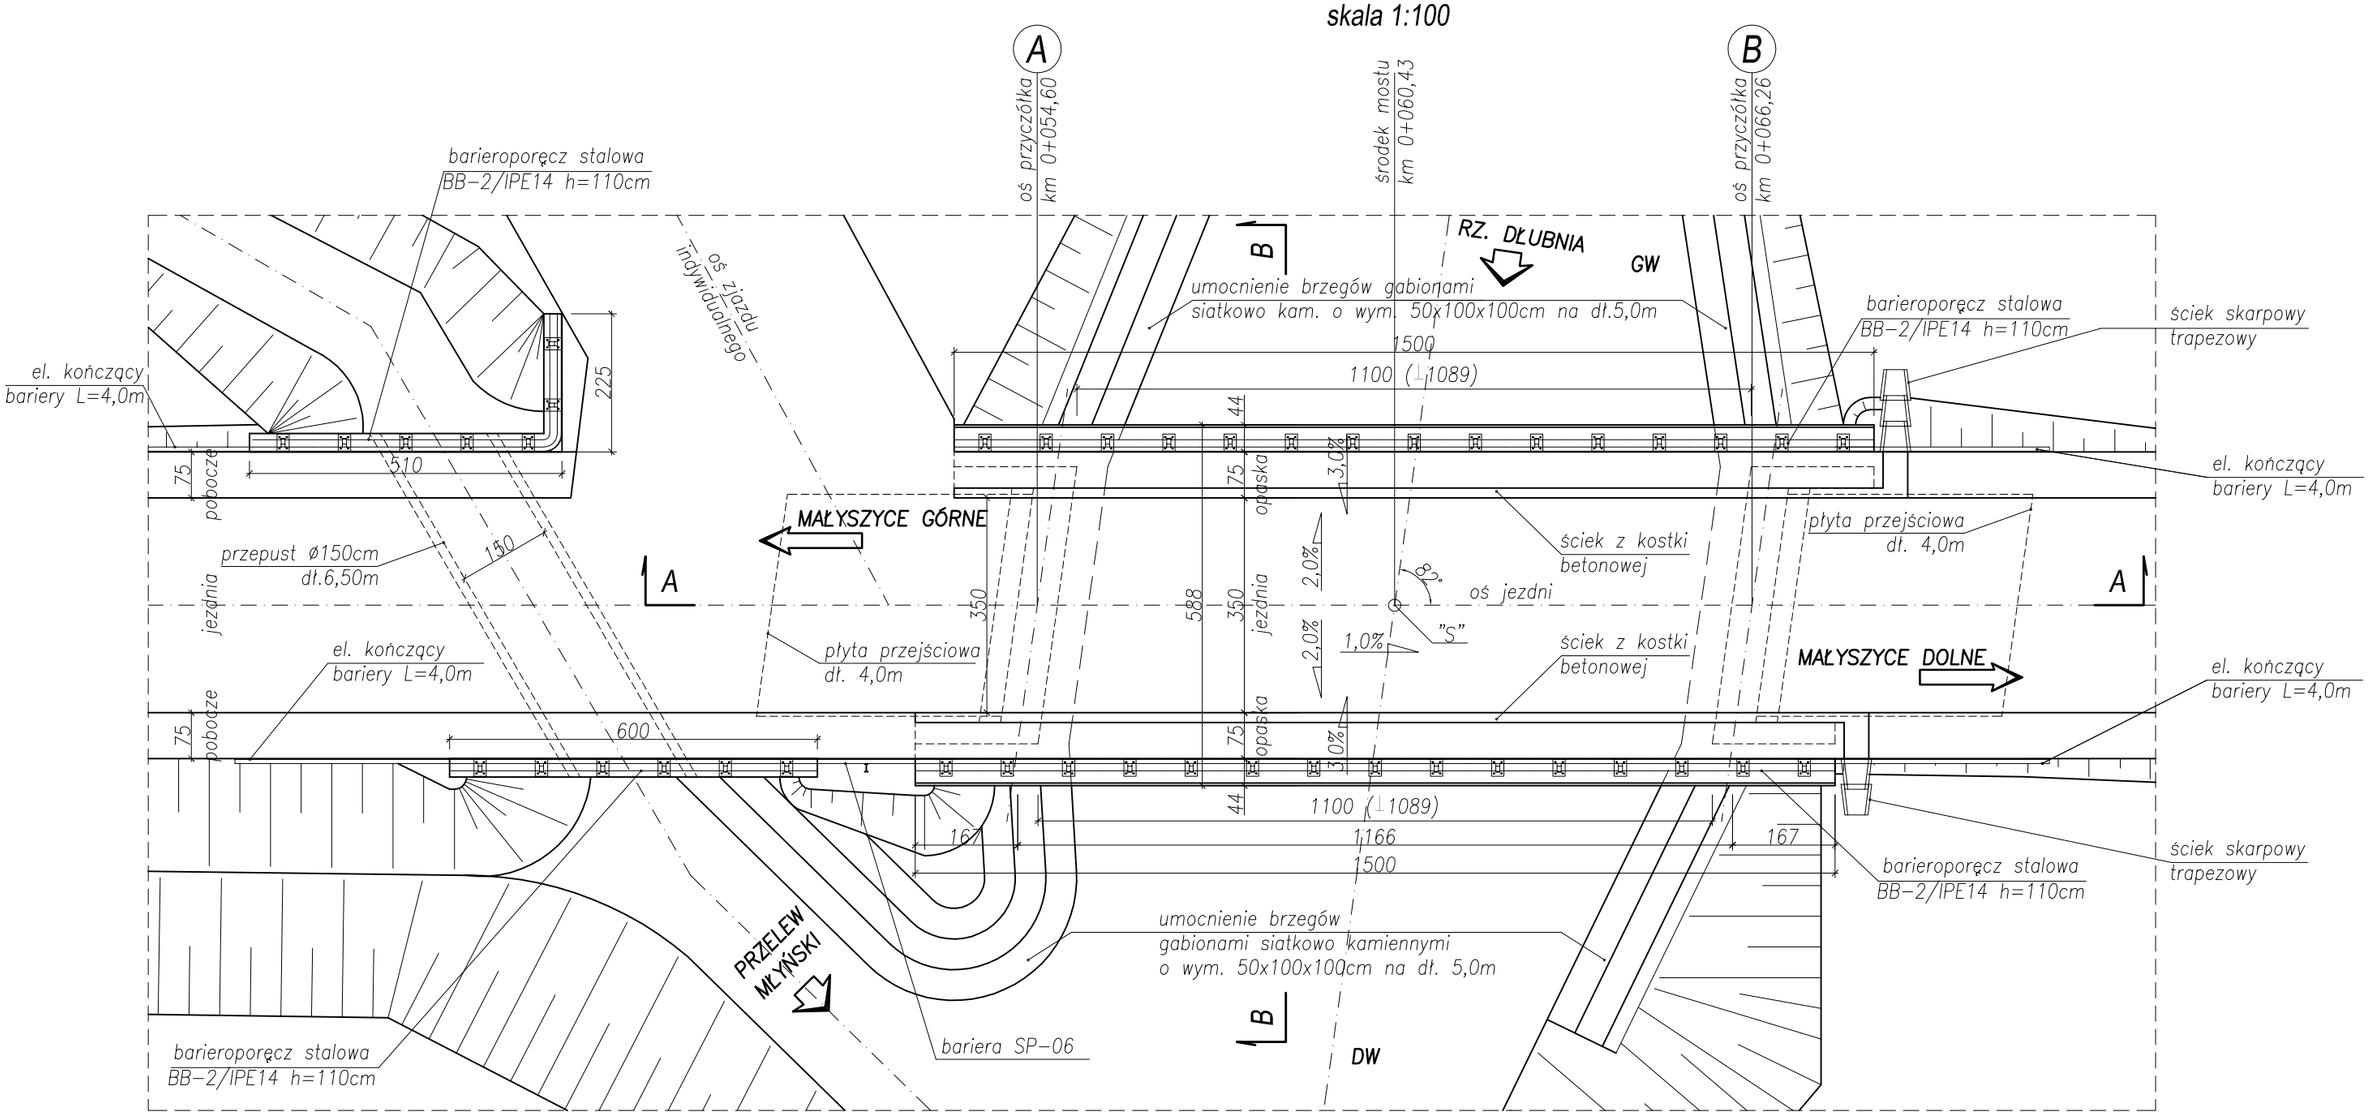

UWAGA:

1. Gabiony pod mostem należy wypełnić materiałem kamiennym o obłym kształcie (bez ostrych krawędzi),
2. Górne powierzchnie gabionów należy zasypać humusem i obsiać trawą.

Inwestor: Gmina Trzyciąż, Trzyciaż 99, 32-353 TRZYCIĄŻ	**Jednostka projektowania:** Firma " PROJBUD " Jerzy Drobniak, 32-031 Mogilany UL.Zakopiańska 126, tel/fax (0-12) 270 12 44, kom. 604 498 341			
Temat projektu: Odbudowa mostu w ciągu drogi gminnej nr K120464 w miejscowości Małyszyce w km 1+110 na działkach nr 40, 41/1, 105, 108, 109, 136, 137, 138, 140, 141	**Projektował:** mgr inż. Jerzy Drobniak, Nr upr. BPP.Upr.76/80, spec. konstrukt. - inżynieryjna	**Podpis:**	**Data:**	Marzec 2014
			Branża:	Mostowa
			Faza:	Wykonawcza
	Sprawdził: mgr inż. Marek Sowa, MAP/0424/POOM/11, spec. mostowa		**Skala:**	1:100
Tytuł rysunku: Założenia ogólne mostu - rzut z góry			**Numer rys.**	6