PROFIL
po trasie przewodu wody
odc. w5–w9
skala 1:100/500

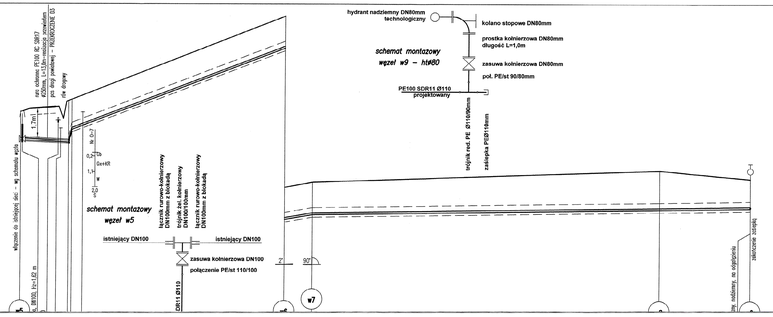

PROFIL
po trasie przewodu wody
odc. w4–w1
skala 1:100/500

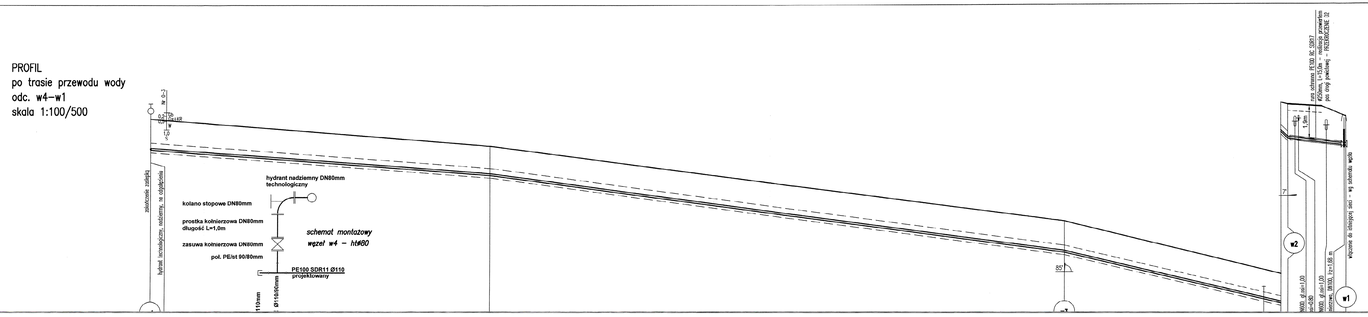

REALIZACJA DOKUMENTU ZLECONA PRZEZ:
WYDZIAŁ ARCHITEKTURY, BUDOWNICTWA I INWESTYCJI
32-300 OLKUSZ, ul. Mickiewicza 2
tel. 32 643 00 70

OBJAŚNIENia

Uwaga:
Wartość rzędnej oraz gł.osi istniejącej instalacji (np. w440, gł.osi=1,55) podano w przybliżeniu.

- w11 – numer węzła
- H – oznaczenie hydrantu technologicznego
- zo – oznaczenie zaworu odpowietrzającego
- H=1,78 – zagłębienie osi wodociągu

schemat montażowy
węzeł w1

Inwestor	Gmina Trzyciąż, 32-353 Trzyciąż 99
Nazwa inwestycji	Budowa sieci wodociągowej rozdzielczej w tym zasilającej zbiornik wyrównawczy wraz z zbiornikiem w Trzyciążu, etap I
	dz. ew. 192/108, 192/115, 412, 164/2, 190, 189/4, 189/3, 189/1, 187, 186, 185, 184/1, 184/2, 183, 182/3, 182/1, 179/4, 169, 174, 179/2, 178/1, 176/8, 177, 178, 179/2 – obręb Trzyciąż, 8, 5, 10, 7 – obręb Zawiercie, 1081, 1080, 1009, 1079/4, 1079/3, 1079/2, 1079/5 – obręb Jangrot, jednostka ewidencyjna Trzyciąż
Stadium	Projekt budowlany
Obiekt	Budowa sieci wodociągowej
Nazwa rys.	Profil po trasie sieci wodociągowej strefa II, część 1
Projektowała: mgr inż. Jolanta Wojciechowicz upr. MAP/0104/POOM/07 spec. instalacyjna	Sprawdziła: dr inż. Zbigniew Mucha upr. IK-0/2000 spec. instalacyjna
Date	10.2015
No rys.	6
Skala	1:100/500
EKOSYSTEM ul. Szybisko 30, 30-698 Kraków	