WOJEWODA MAŁOPOLSKI

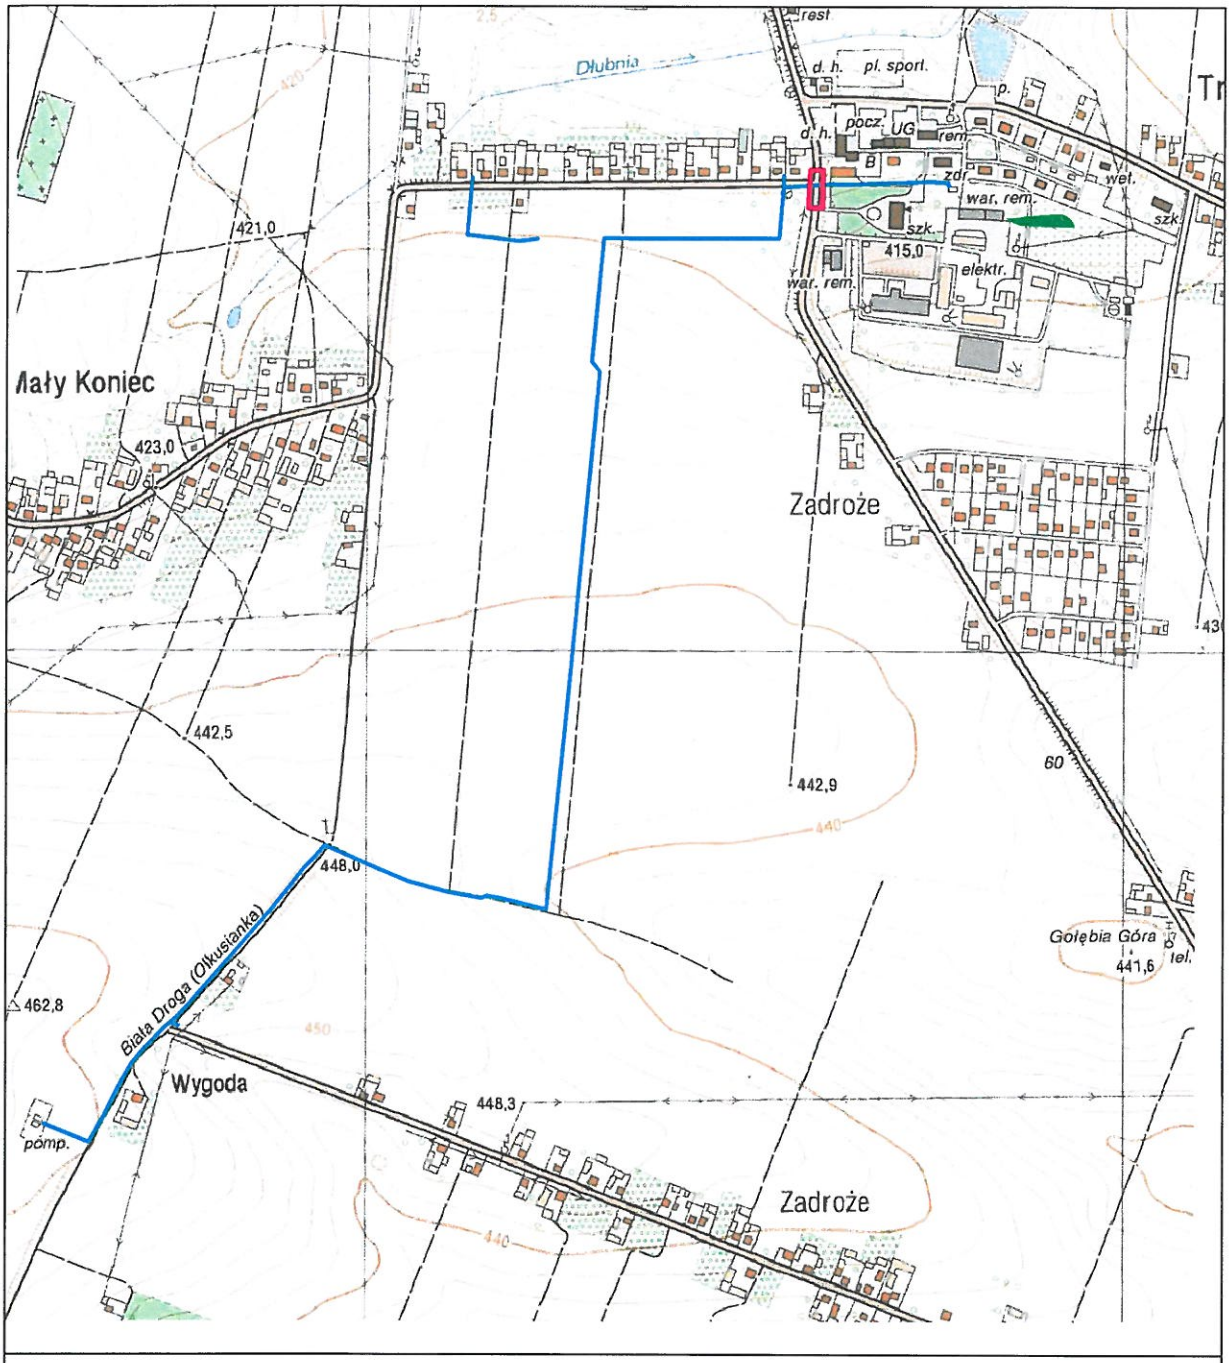

Objaśnienia:

obszar lokalizacji inwestycji

Inwestor Nazwa inwestycji	**Gmina Trzyciąż, 32-353 Trzyciąż 99** **Budowa sieci wodociągowej rozdzielczej w tym zasilającej zbiornik wodociągowy w m. Jangrot z ujęcia wody w m. Trzyciąż** **lok. dz.ew. 413 – obręb Trzyciąż, jednostka ewidencyjna Trzyciąż**			
Stadium	**Projekt budowlany**			
Obiekt Nazwa rys.	**Budowa sieci wodociągowej w pasie drogi wojewódzkiej nr 794 relacji Koniecpol-Kraków, odcinek 130; przekroczenie siecią wodociągową Ø140PE w km 0+002 o długości L=11,2m w rurze osłonowej Ø315PE** **Dz. ew. 413 – obręb Trzyciąż, jednostka ewidencyjna Trzyciąż** **Orientacja**			
Projektowała mgr inż. Jolanta Mucha upr. MAP/0141/PWOS/07 spec. instalacyjna	Sprawdził dr inż. Zbigniew Mucha upr. 97/2000 spec. instalacyjna	Data 01. **10.2015**	Nr rys. **1**	Skala **1:10000**
EKOSYSTEM	**ul. Szybisko 30, 30-698 Kraków**			

mgr inż. Jolanta Mucha
Uprawnienia budowlane nr ew. MAP/0141/PWOS/07
do projektowania i kierowania robotami budowlanymi bez ograniczeń w specjalności instalacyjnej w zakresie sieci, instalacji i urządzeń cieplnych, wentylacyjnych, gazowych, wodociągowych i kanalizacyjnych
29.11.2017