


Skala 1:50 000
1 000 0 1 000 2 000 3 000 m

**ZAŁĄCZNIK GRAFICZNY DO
OGŁOSZENIA / OBWIESZCZENIA**

**Wójta Gminy Trzyciąż
z dnia 30.06.2023 r.**

**o ponownym wyłożeniu do publicznego wglądu projektu
miejscowego planu zagospodarowania przestrzennego
sołectw gminy Trzyciąż**

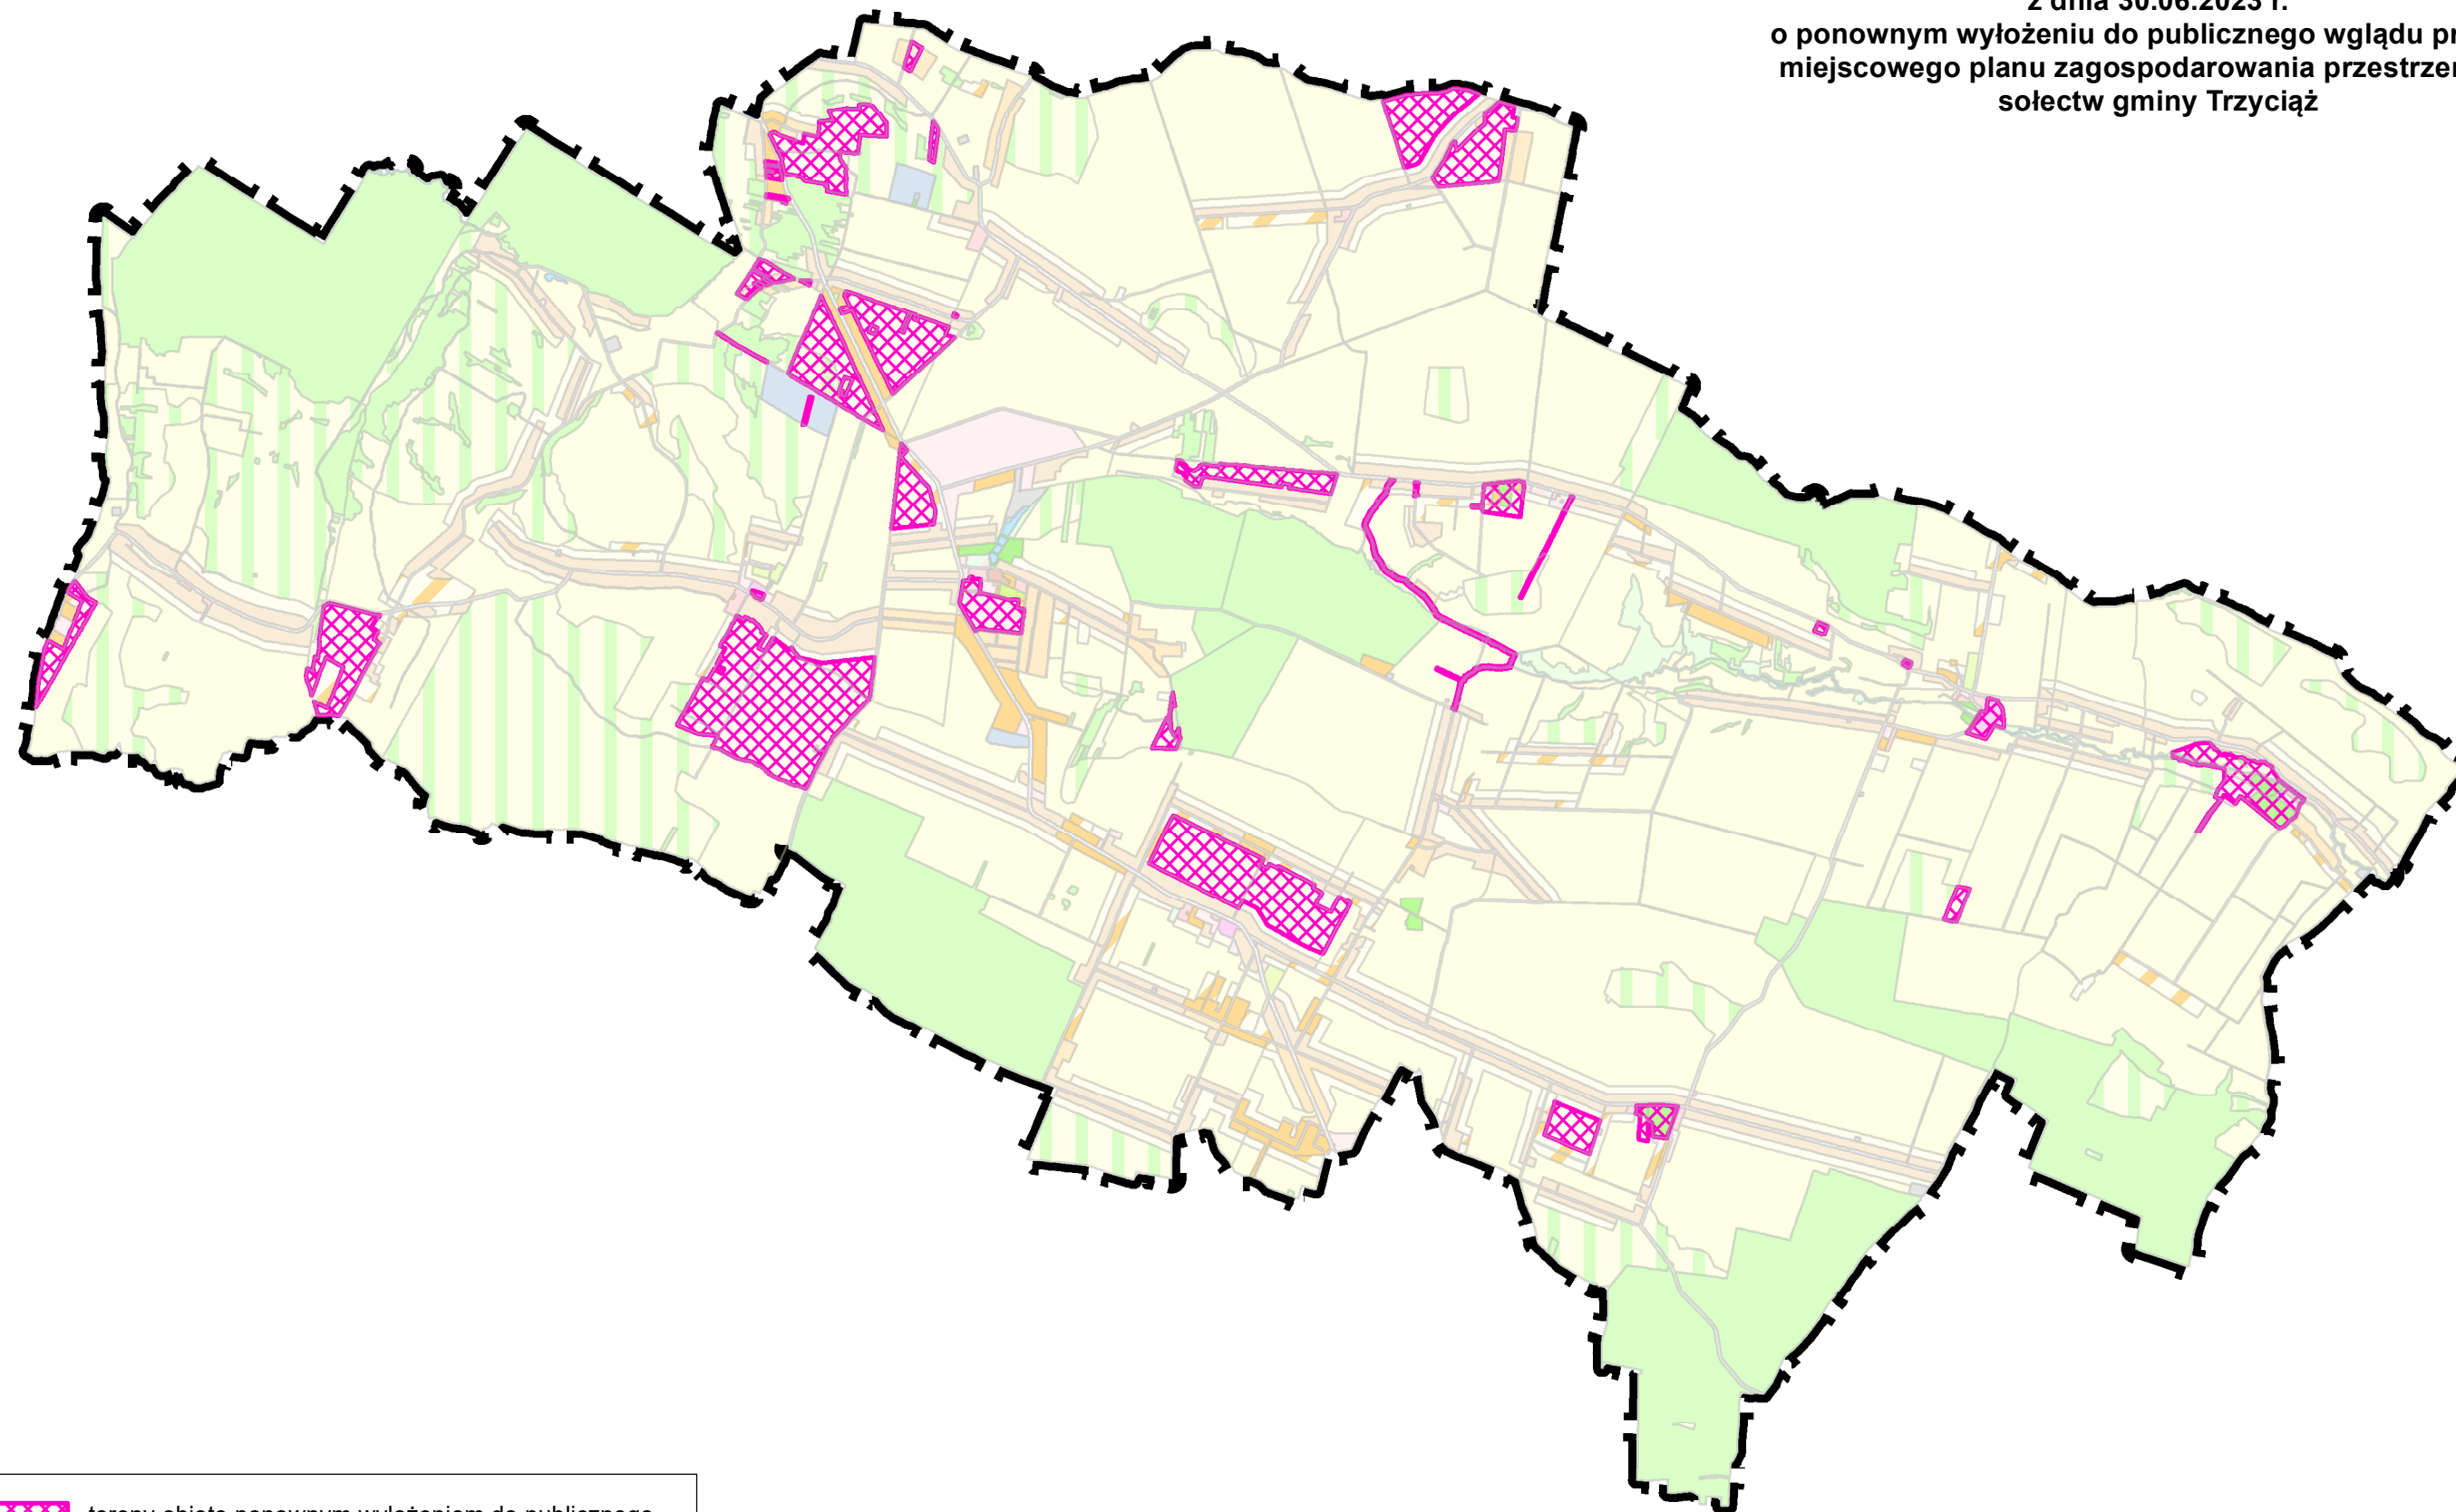

 tereny objęte ponownym wyłożeniem do publicznego wglądu, dla których sposób zagospodarowania przestrzennego uległ zmianie w wyniku rozpatrzenia uwag złożonych do projektu planu podczas poprzedniego wyłożenia